




Limitation de vitesse
Réduction des emprises de chaussée
Carrefour compacté


Réorganisation des flux
Aménagement en faveur des mobilités actives

- Vue sur le grand paysage
- Activité locale
- Patrimoine remarquable
- Arrêt de bus
- Vélos avec les piétons
- Piste / Bande cyclable
- Trottoir
- Parcours piéton de découverte
- Espace vert
- Chaussée


Plan Général Avenue Joliot Curie 1/1000

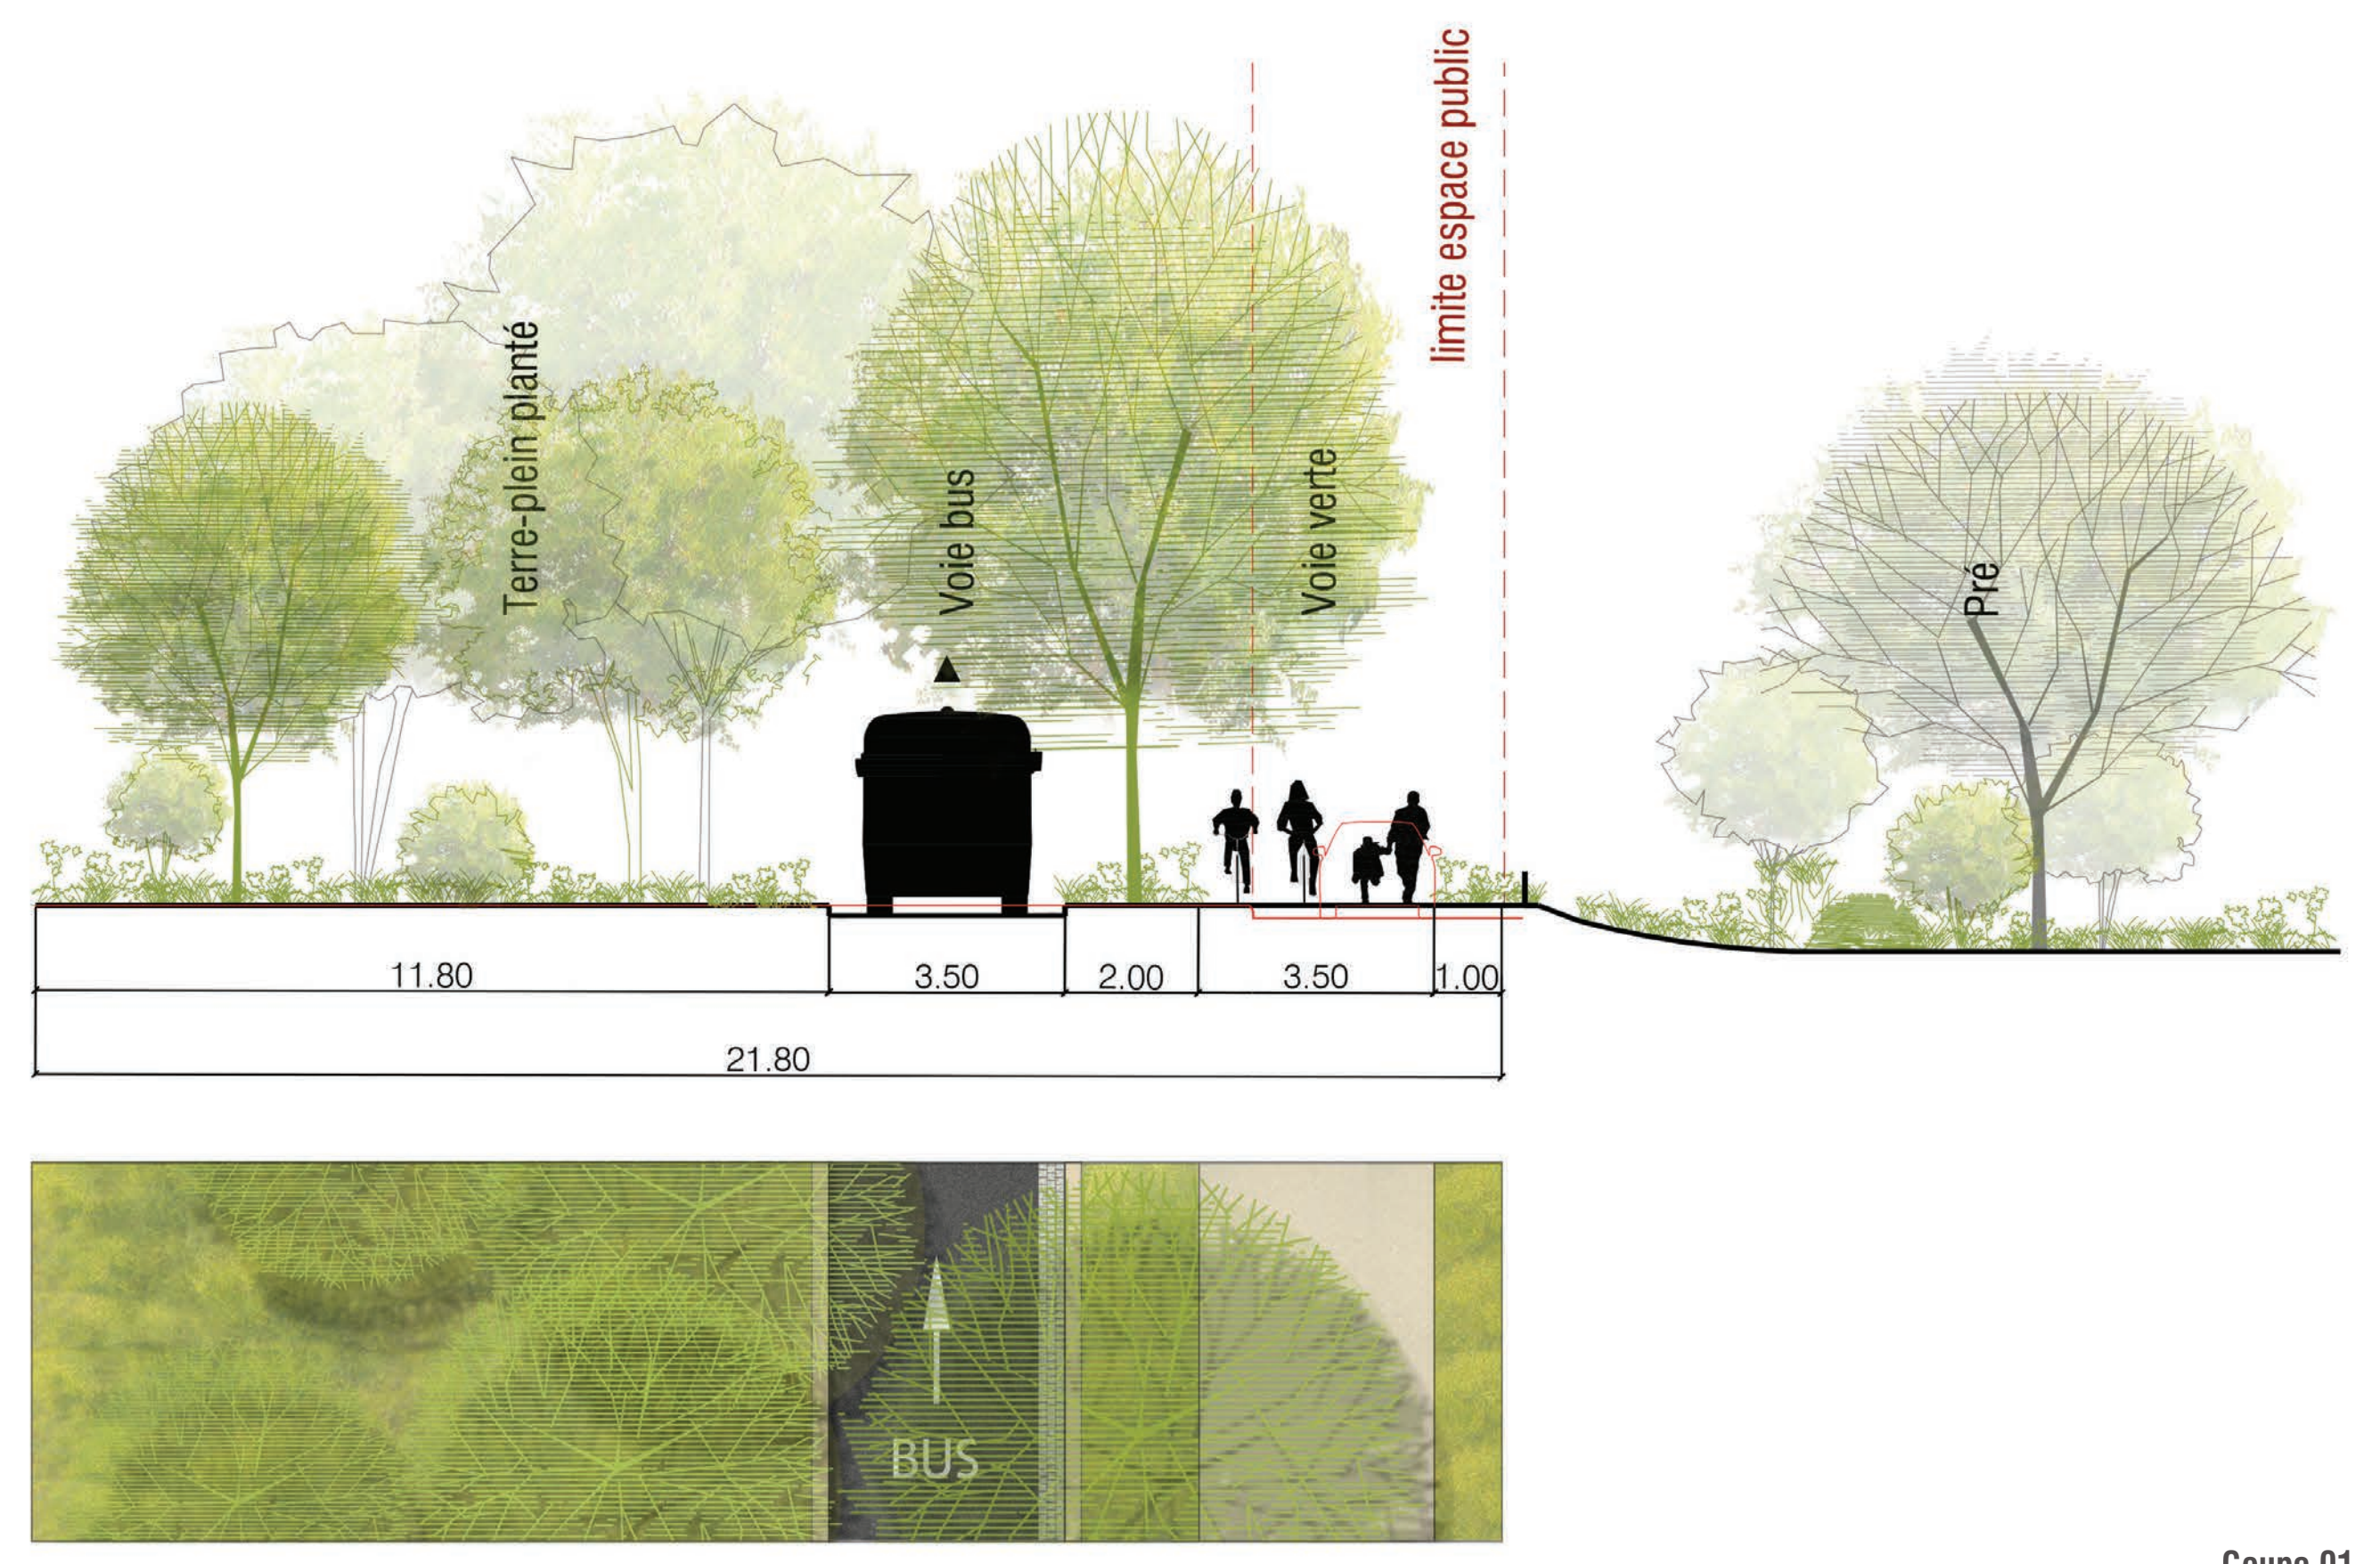


Coupe 01 - 1/100 1

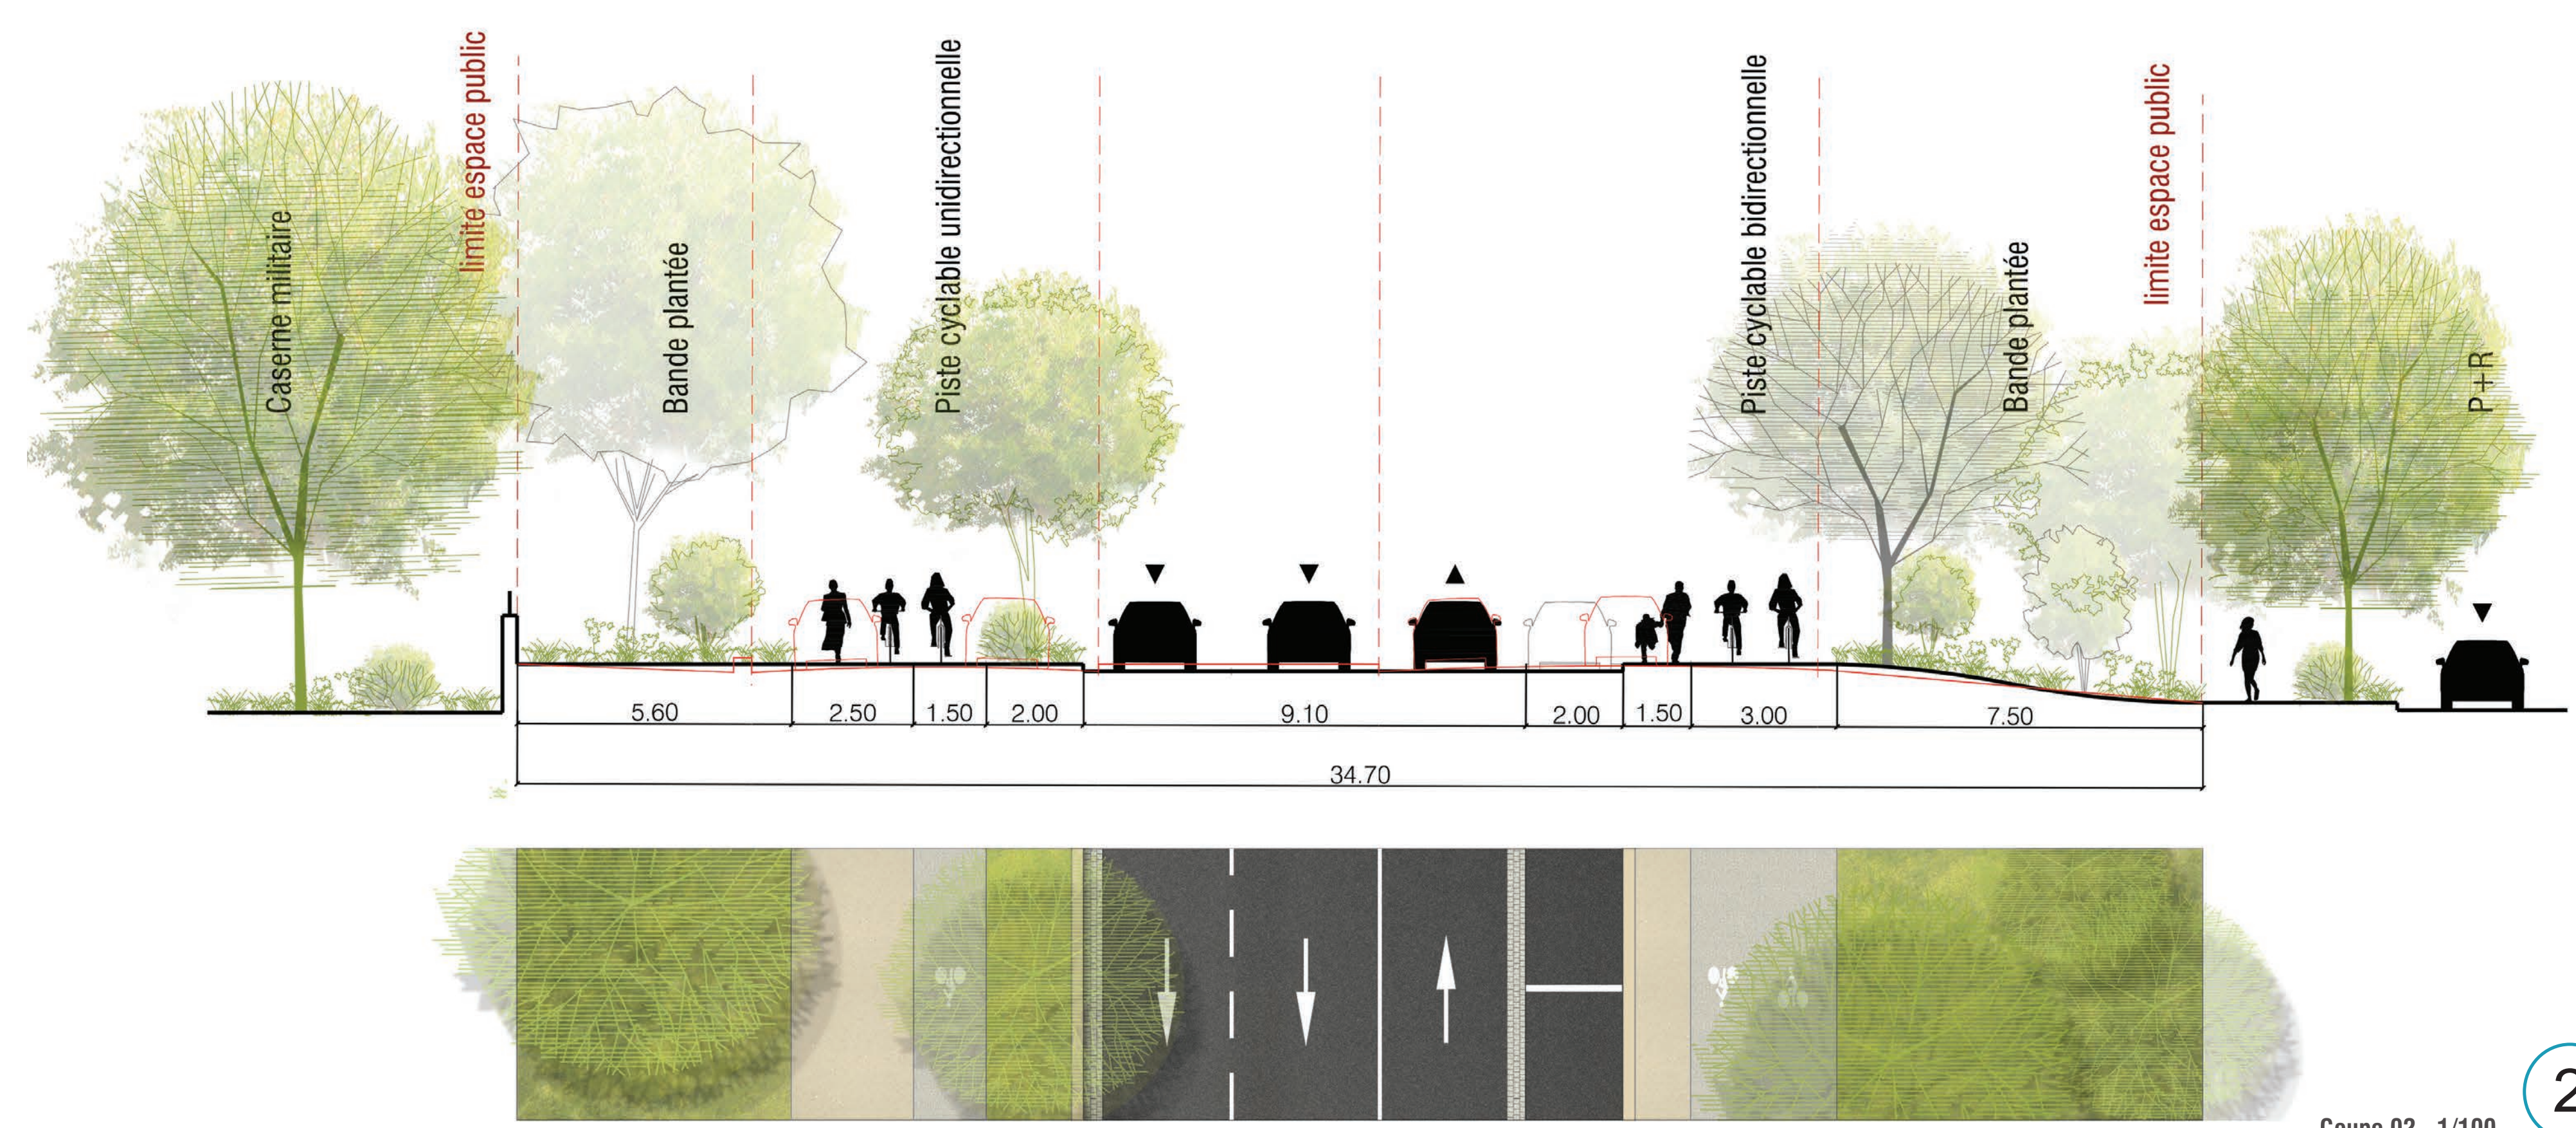

Coupe 02 - 1/100 2

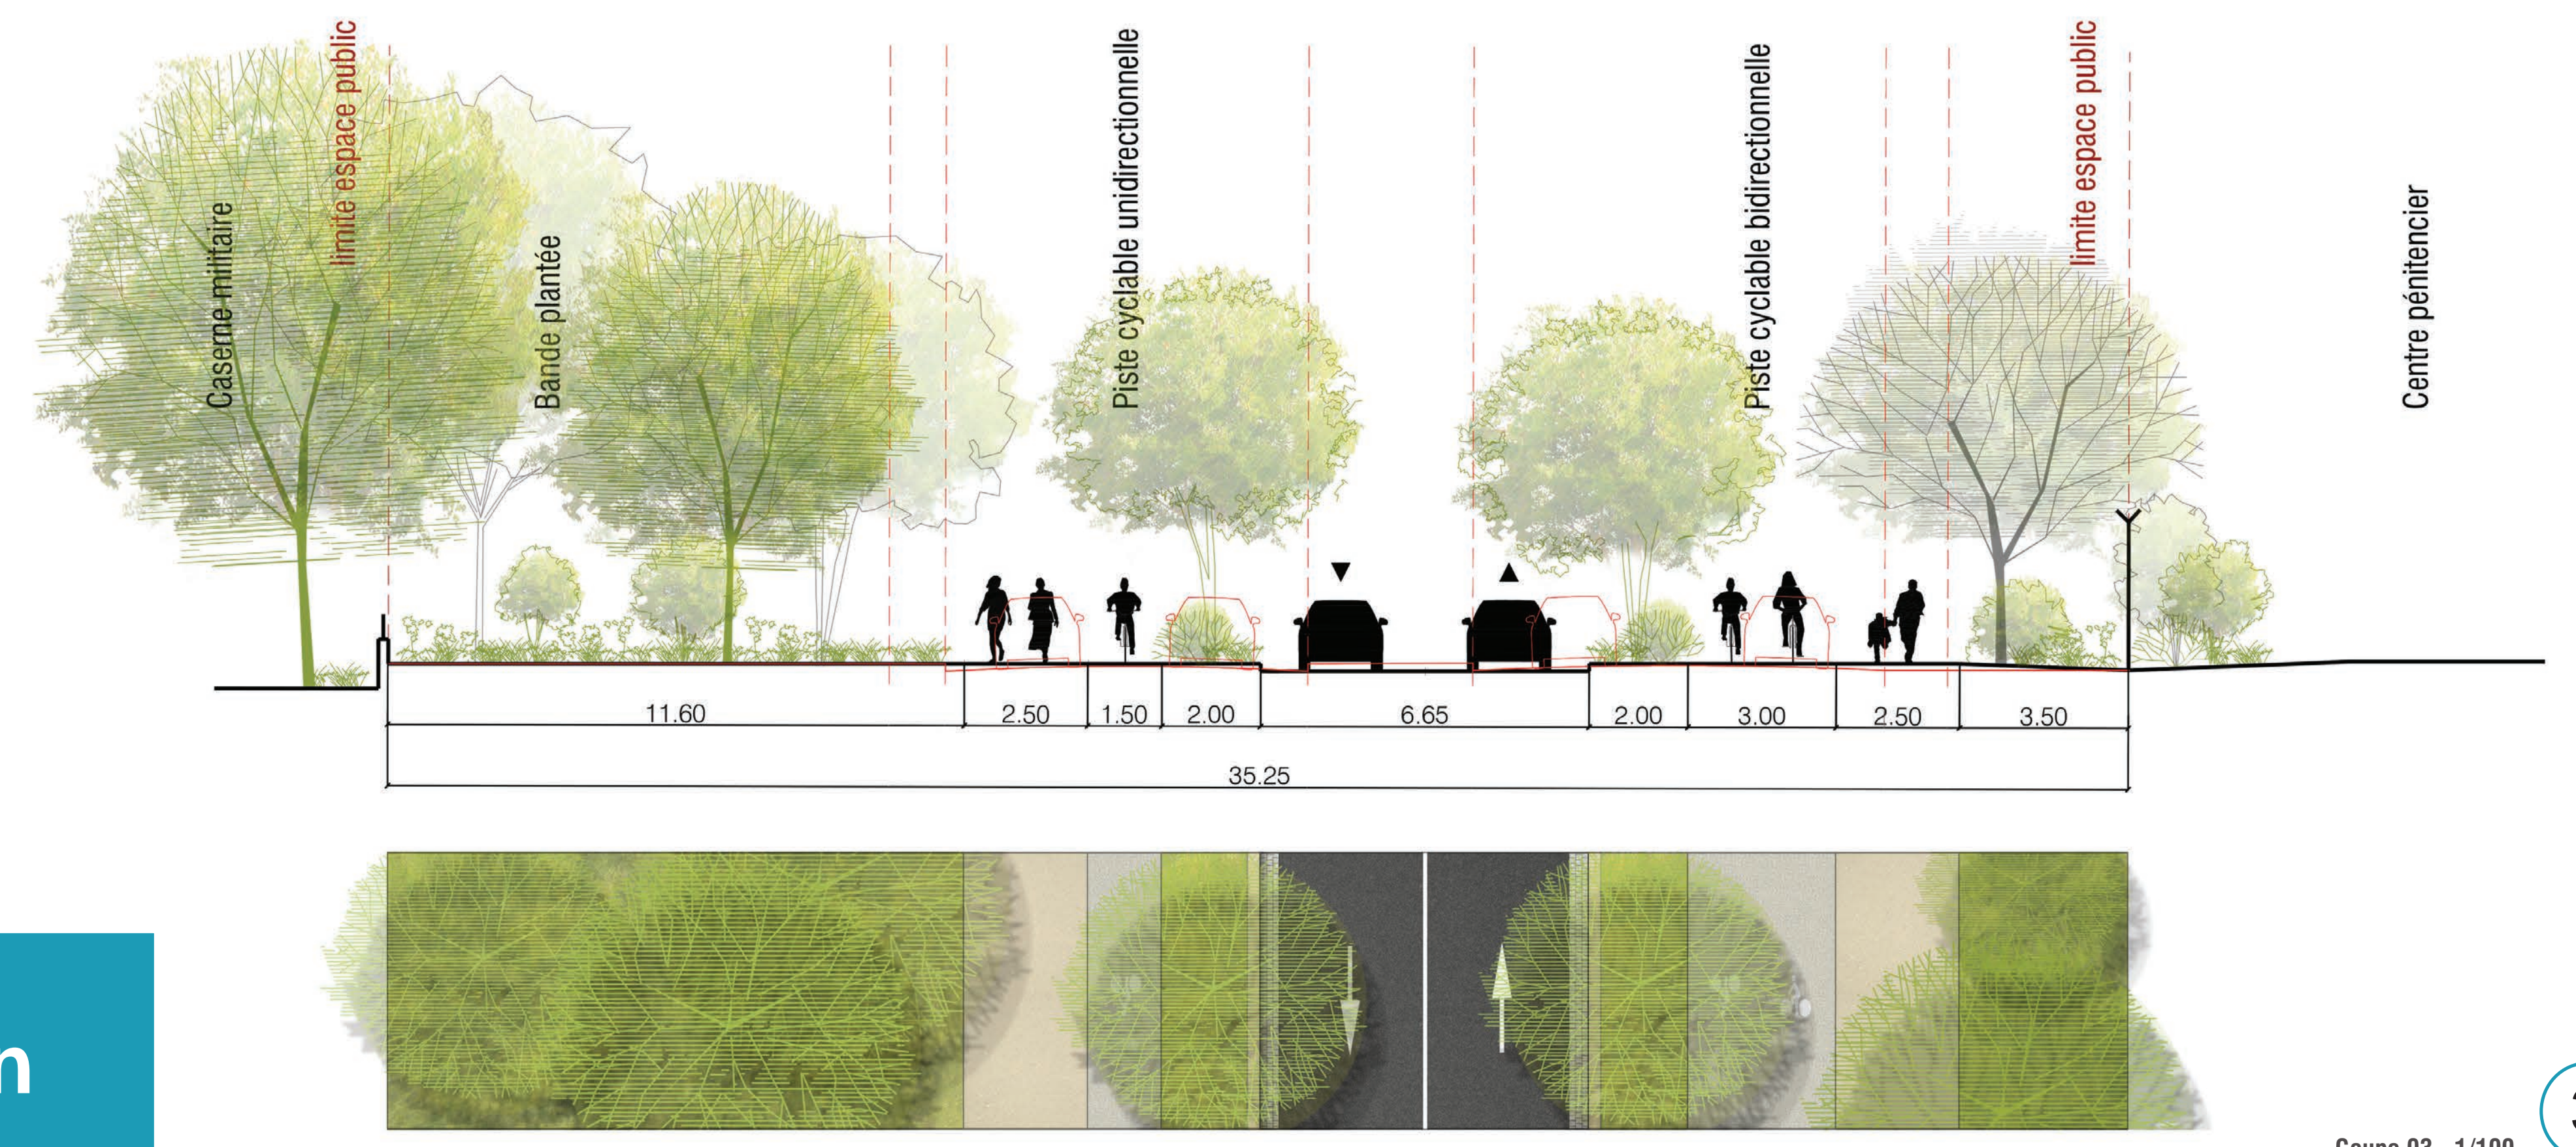

Coupe 03 - 1/100 3

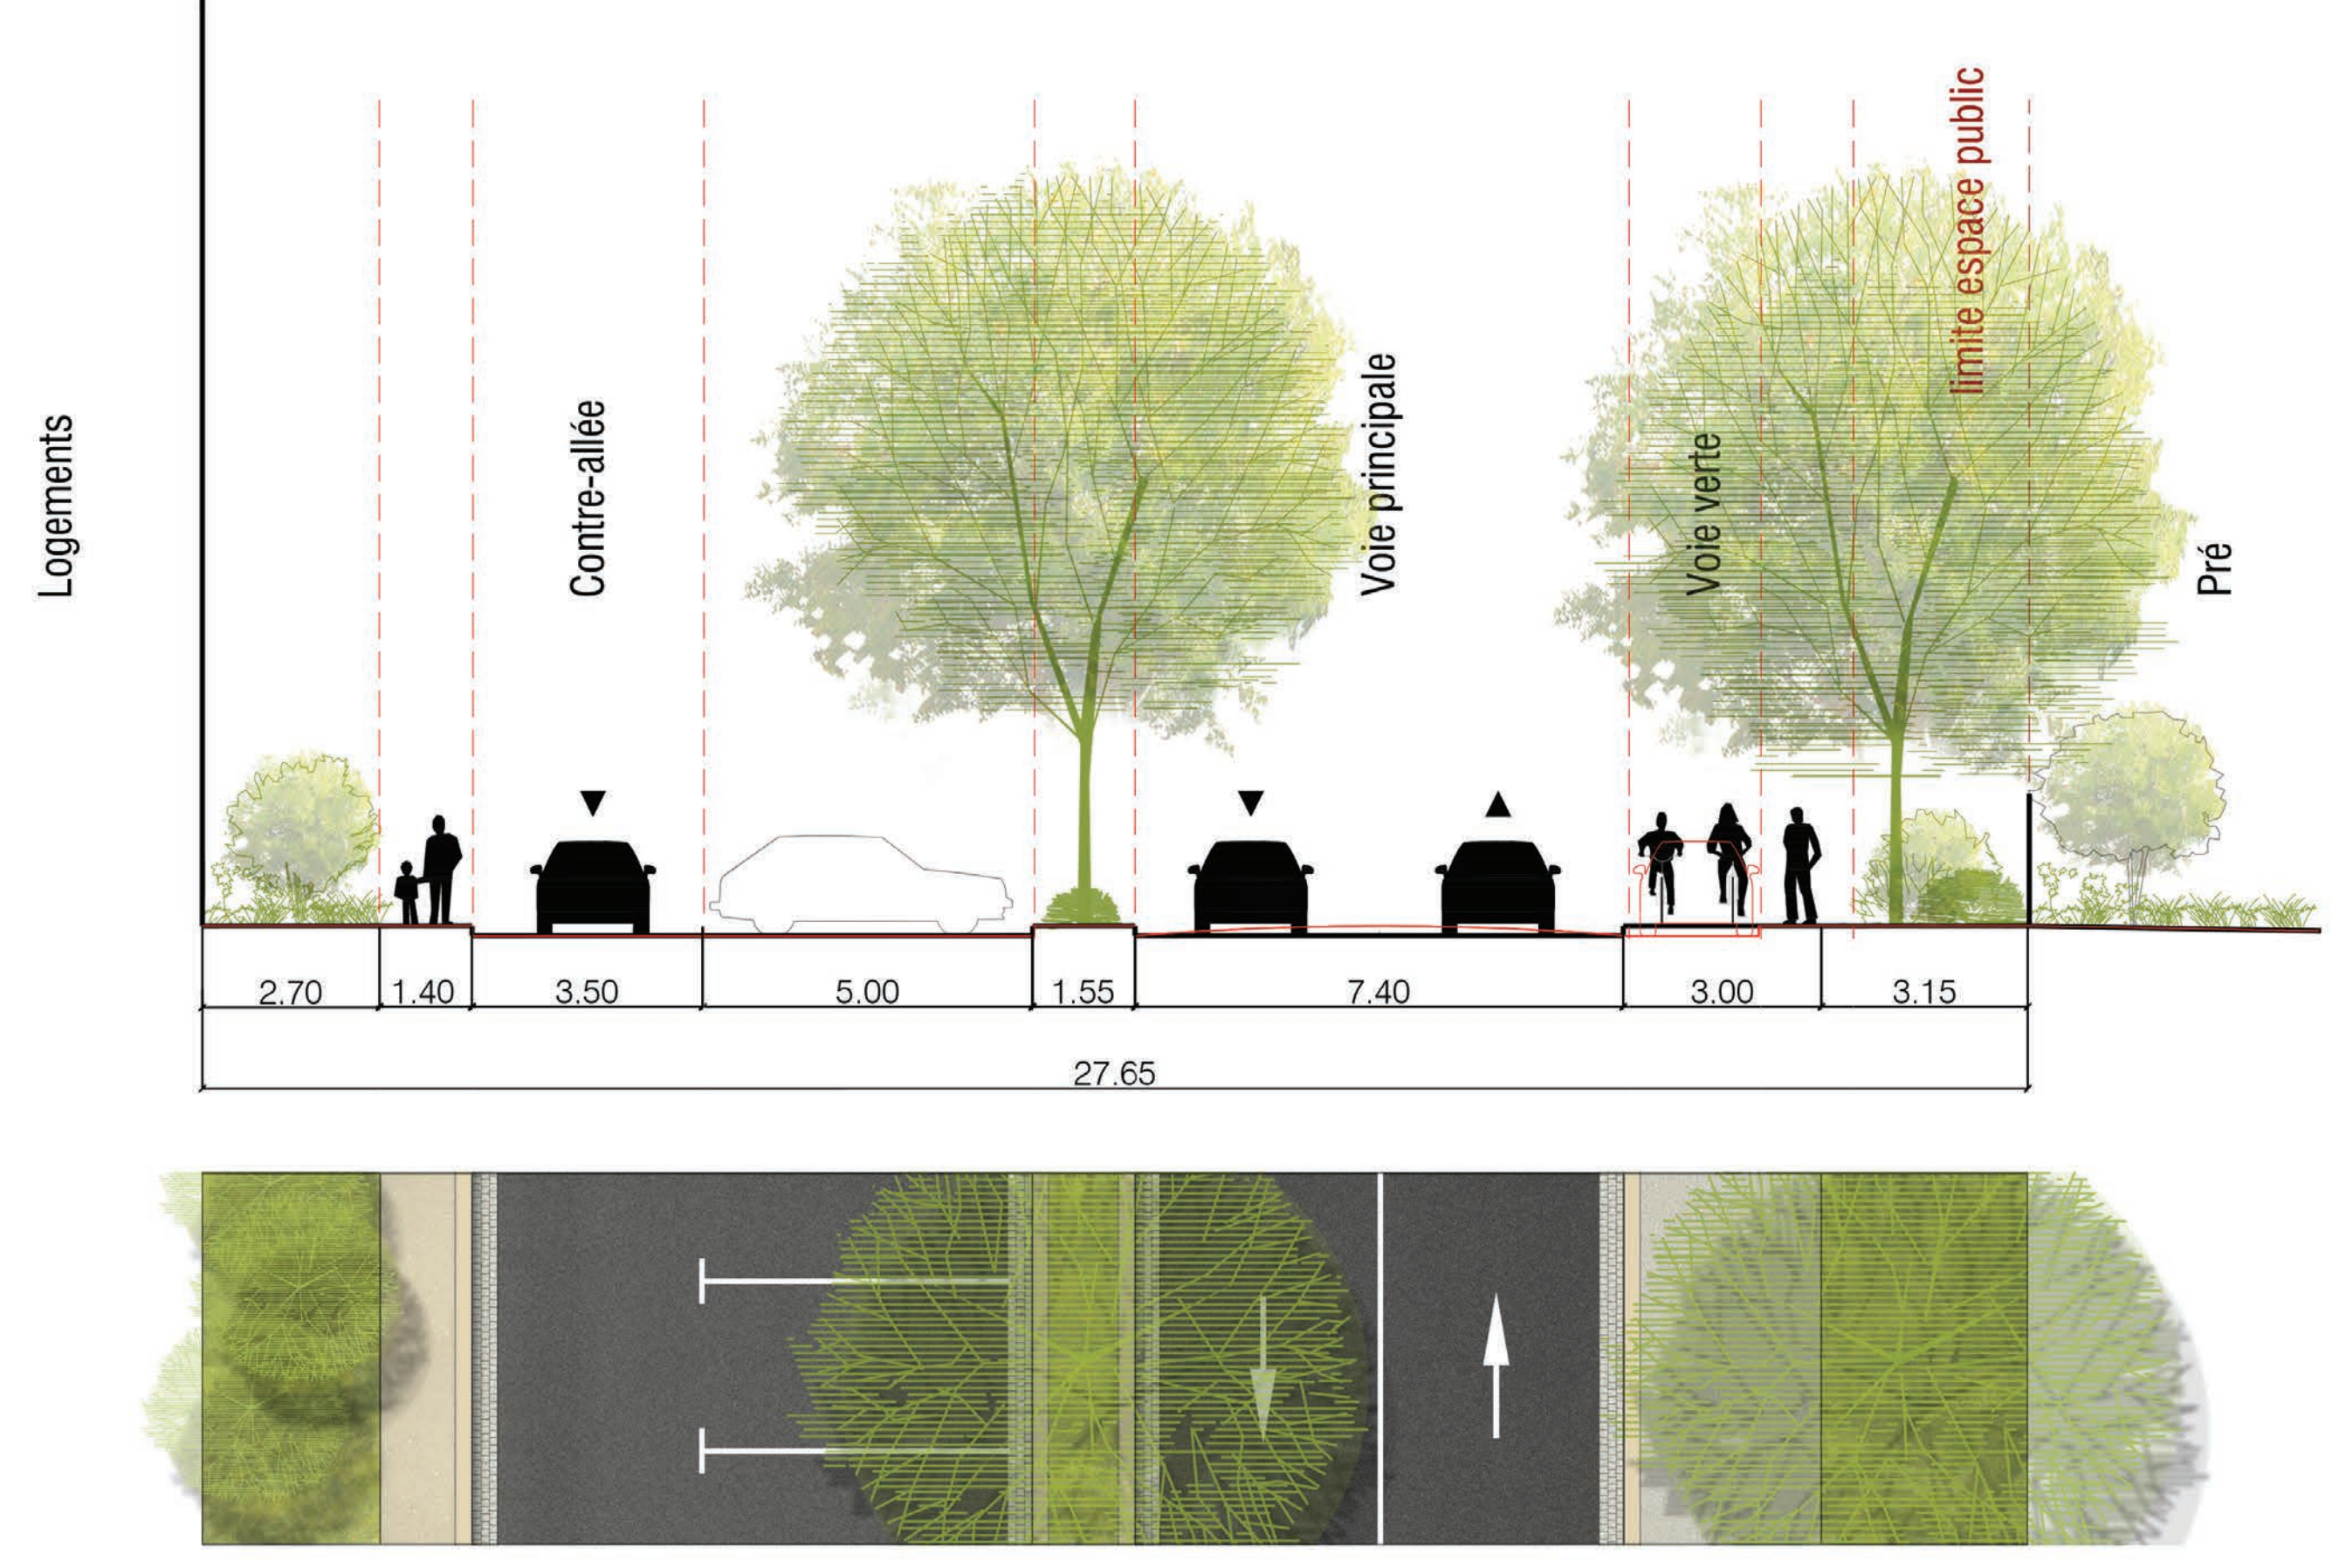

Coupe 04 - 1/100 4



GRENOBLE ALPES MÉTROPOLE

L'aménagement de l'entrée Nord de la ville de Varcès

lametro.fr



Valorisation des vues vers le grand paysage
Mise en place d'une continuité cyclable et piétonne ombragée



Mise en place de mobilier urbain confortable robuste et multifonctionnel



GRENOBLE-ALPES MÉTROPOLE

lametro.fr

